



ELEKTRŲ SAVIVALDYBĖS TARYBA

SPRENDIMAS

DĖL GATVIŲ GEOGRAFINIŲ CHARAKTERISTIKŲ PAKEITIMO

2014 m. gegužės 28 d. Nr. TS-113

Elektrėnai

Vadovaudamasi Lietuvos Respublikos vietos savivaldos įstatymo 16 straipsnio 2 dalies 34 punktu ir vidaus reikalų ministro 2011 m. sausio 25 d. įsakymu Nr.1V-57 „Dėl Numerių pastatams, patalpoms ir butams suteikimo, keitimo ir apskaitos tvarkos aprašo ir Pavadinimų gatvėms, pastatams, statiniams ir kitiems objektams suteikimo, keitimo ir įtraukimo į apskaitą tvarkos aprašo patvirtinimo“, Elektrėnų savivaldybės taryba n u s p r e n d ž i a pagal pridedamus gatvių išdėstymo planus pakeisti esamų gatvių geografines charakteristikas (nekeisdama pavadinimo):

1. Skaistupio g. Žebertonių k. (pridedama, 1 lapas);
2. Miško g. Peliūnų k. (pridedama, 1 lapas).


Šis sprendimas gali būti skundžiamas Lietuvos Respublikos administracinių bylų teisenos įstatymo nustatyta tvarka.

Meras

Kęstutis Vaitukaitis

Žebertonių k. gatvių išdėstymo planas
M 1:7500


Elektrinių savivaldybės tarnybos
 2014 m. gegužės 21 d. sprendimo Nr. 75-143
 priedas

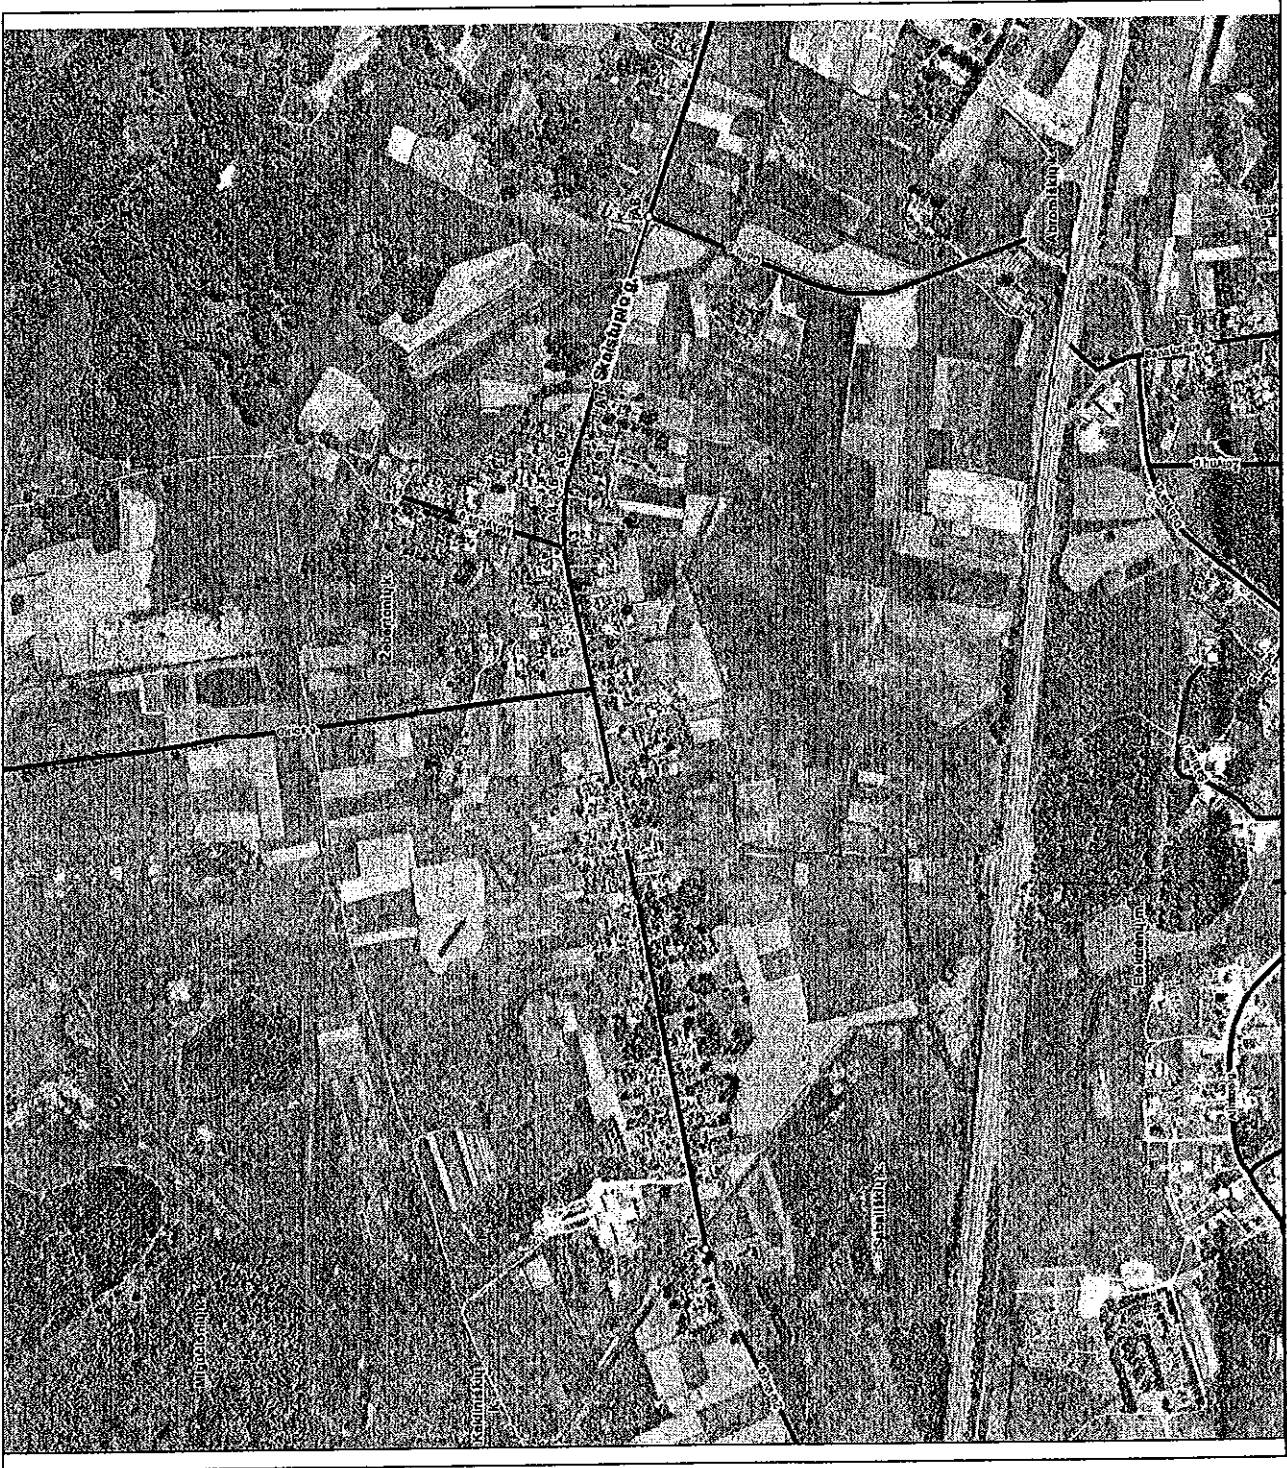

Kartografinis pagrindas		Ortofoto
Koordinatų nustatymo būdas		Grafinis
KOORDINACIŲ ŽINIARAŠTIS		
Nr. plane	X	Y
A1	6073127	544676
A2	6073232	545199
A3	6073346	545732
A4	6073347	545770
A5	6073345	545809
A6	6073337	545844
A7	6073296	545977
A8	6073214	546229

Peliūnų k. gatvių išdėstymo planas
M 1:3500

Elektronų savivaldybės teritorijos
 2014 m. gegužės 28 d. sprendimo Nr. B-113
 2d. priedas

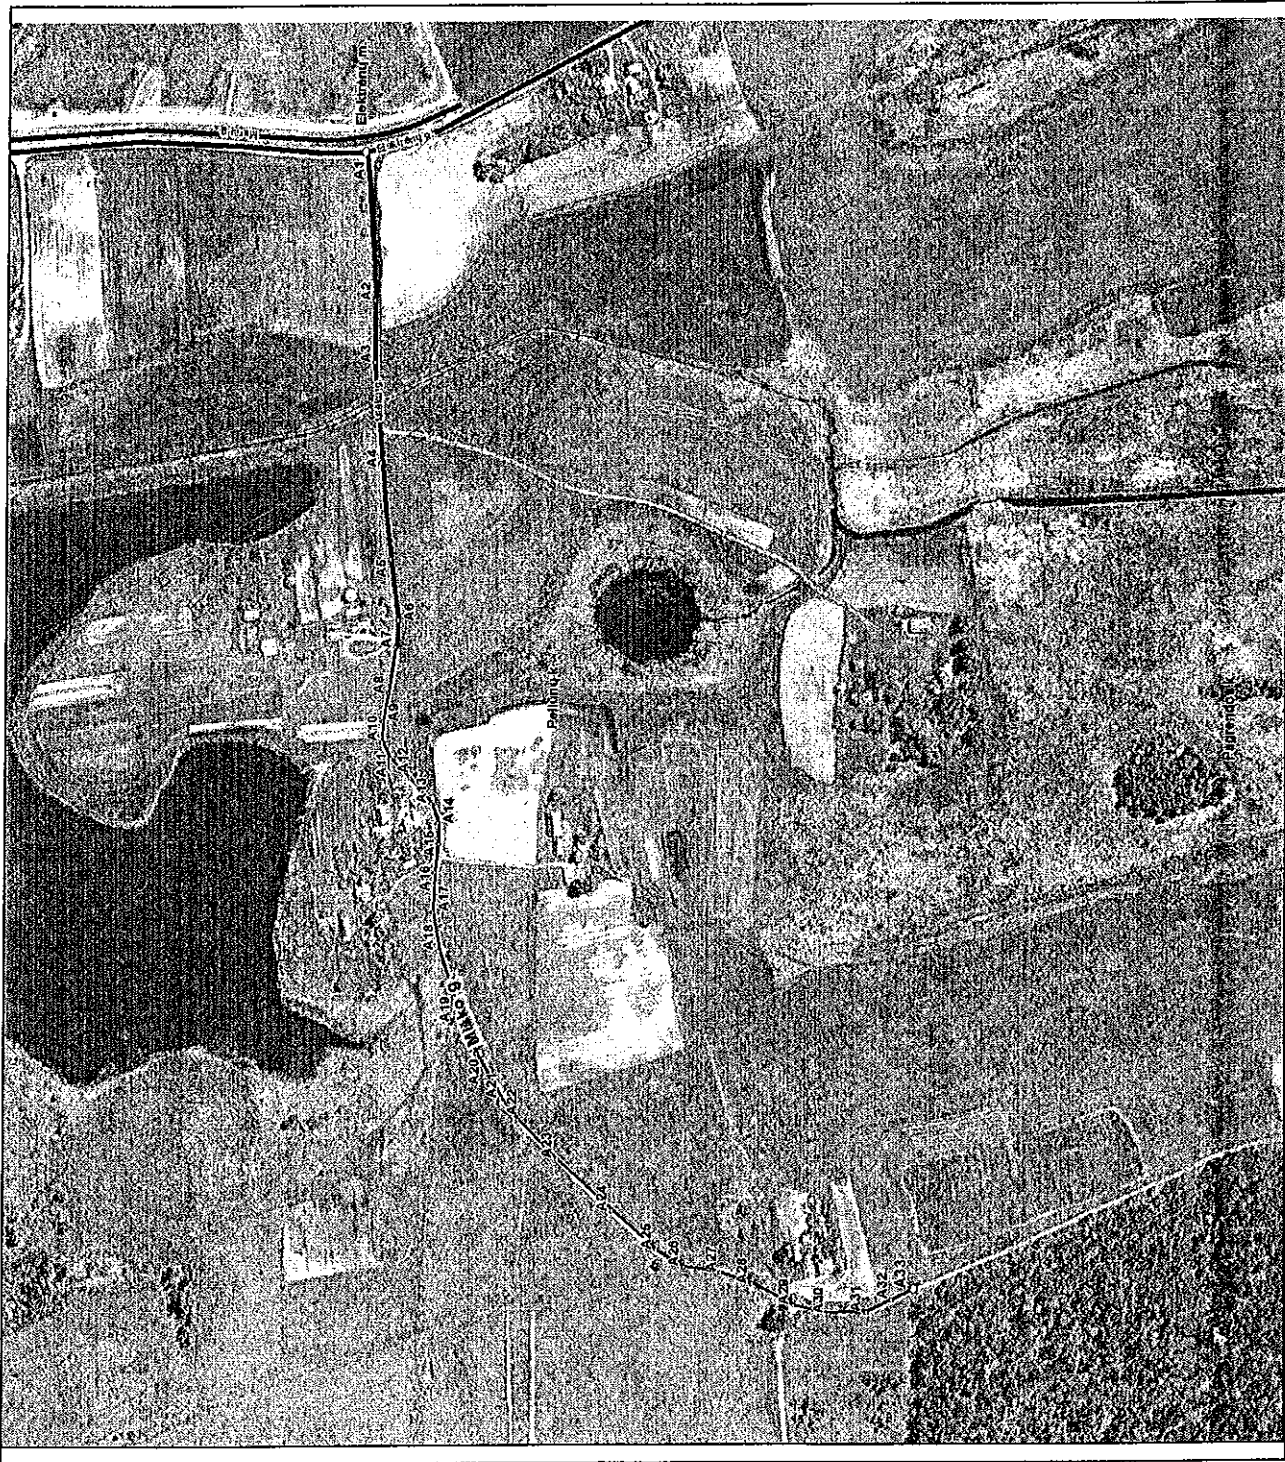

Nr. plotas	Kartografinis pagrindas		Ortofoto
	X	Y	
A1	6067048	541747	Grafinis
A2	6067040	541643	
A3	6067040	541599	
A4	6067035	541529	
A5	6067027	541461	
A6	6067021	541418	
A7	6067023	541399	
A8	6067028	541367	
A9	6067032	541347	
A10	6067033	541333	
A11	6067026	541321	
A12	6067012	541307	
A13	6066996	541289	
A14	6066991	541275	
A15	6066990	541261	
A16	6066993	541241	
A17	6066994	541213	
A18	6066990	541186	
A19	6066978	541154	
A20	6066961	541114	
A21	6066943	541082	
A22	6066930	541067	
A23	6066902	541040	
A24	6066862	541003	
A25	6066830	540976	
A26	6066810	540964	
A27	6066783	540950	
A28	6066760	540932	
A29	6066730	540937	
A30	6066704	540931	
A31	6066677	540932	
A32	6066659	540941	
A33	6066644	540948	