



ELEKTRĖNŲ SAVIVALDYBĖS TARYBA

SPRENDIMAS

DĖL SUTIKIMO ĮRENGTI SPORTO IR VAIKŲ ŽAIDIMO AIKŠTELĘ


2015 m. vasario 11 d. Nr. TS-26
Elektrėnai

Vadovaudamasi Elektrėnų savivaldybės tarybos veiklos reglamento, patvirtinto Elektrėnų savivaldybės tarybos 2013 m. kovo 27 d. sprendimu Nr. TS-50, 5.1.27 punktu, tenkindama pareiškėjos Rasos Nuobaraitės prašymą, Elektrėnų savivaldybės taryba **n u s p r e n d ž i a** leisti pareiškėjui savo lėšomis pagal pridedamą projektą (1 l., 1 egz.) savivaldybės panaudos teise valdomame sklype kad. Nr. 7980/0002:820 įrengti bendro naudojimo vaikų žaidimo aikštelę.

Šis sprendimas gali būti skundžiamas Lietuvos Respublikos administracinių bylų teisenos įstatymo nustatyta tvarka.

Meras

Kęstutis Vaitukaitis

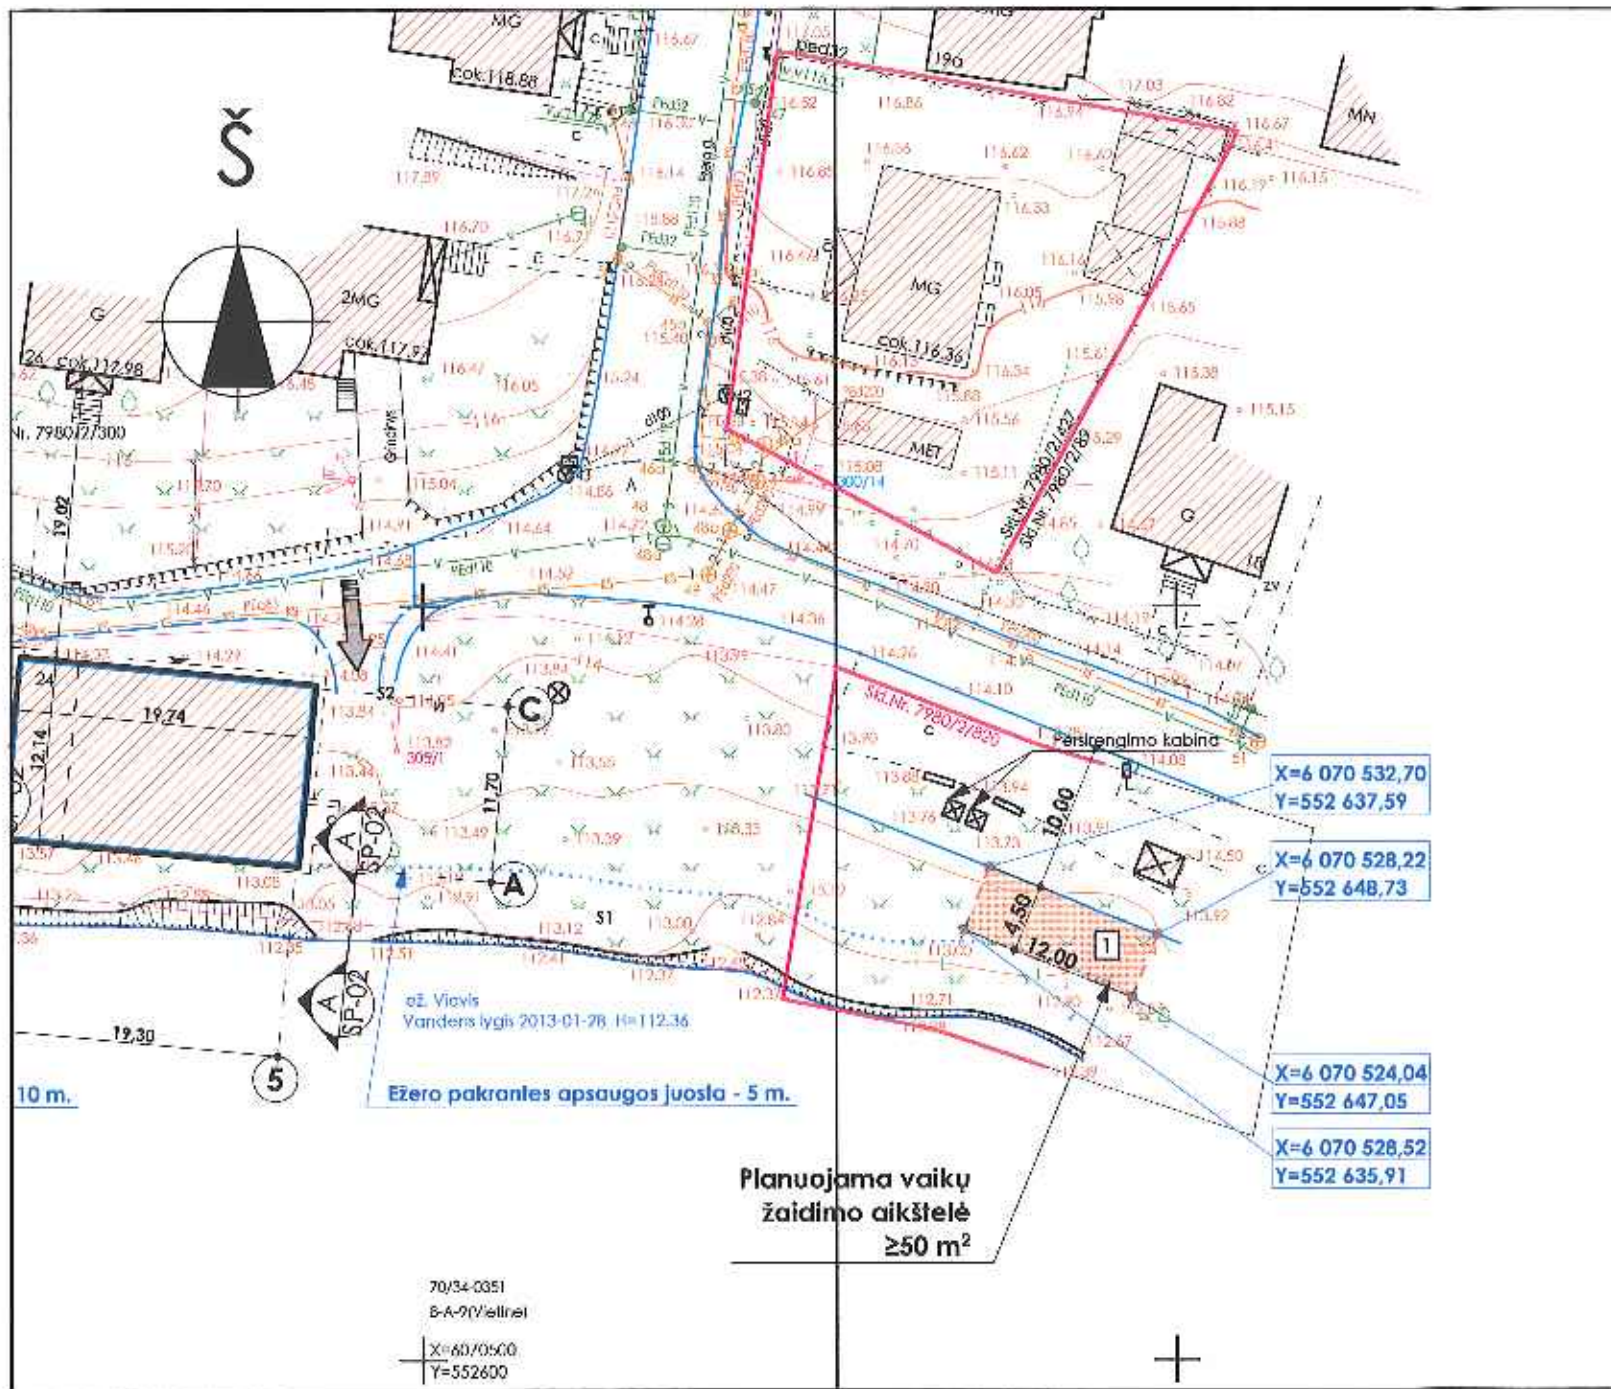


EKSPLIKACIJA :

1. Planuojama sporto ir vaikų žaidimo aikštelė


SUTARTINIAI ŽENKLAI

-  SKLYPO RIBA
-  PLANUOJAMA AIKŠTELĖ
-  ESAMAS PASTATAS
-  ESAMAS 0,4 KV ELEKTROS KABELIS
-  ESAMA VANDENTIEKIO LINIJA
-  ESAMA BUITINIŲ NUOTEKŲ LINIJA
-  ESAMAS RYŠIO KABELIS

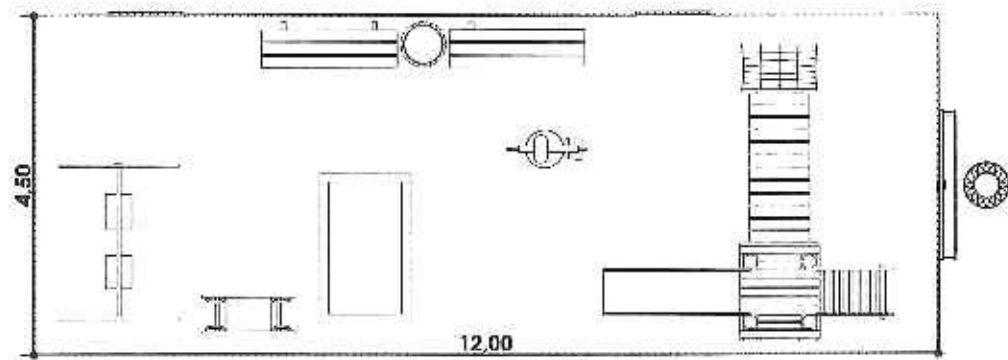

Arch. P. VASILYEV

Projekto pavadinimas
Sporto ir vaikų žaidimo aikštelės, Vievio m. Elektrėnų sav.,
statybos projektas.

	Pareigis	Pavardė	Data	Parasas
14-2) 06-10670	PV	P. Vasilyev	2014.12	
	Arch.	P. Vasilyev	2014.12	
Užsakovas	Lietuvos Respublika			

Projekto pavadinimas					
Sporto ir vaikų žaidimo aikštelės, Vievio m. Elektrėnų sav., statybos projektas.					
Braižinio pavadinimas					
SKLYPO PLANAS, SUVESTINIS INŽINERINIŲ TINKLŲ PLANAS					
Komplekso Nr.	Mastelis	Proj. etapas	Proj. dalis	Lapas	Liūdka
2014-56-GN-SP-02	1:500	TP	SP	1	0