

Projektas



Elektrėnų savivaldybės
taryba

GAUTA

2015 m. sausio 28 d.
Nr. T. 34

ELEKTRĖNŲ SAVIVALDYBĖS TARYBA

226

SPRENDIMAS

DĖL SUTTKIMO ĮRENGTI SPORTO IR VAIKŲ ŽAIDIMO AIKŠTELĘ

2015 m. d. Nr. TS-
Elektrėnai


Vadovaudamasi Elektrėnų savivaldybės tarybos veiklos reglamento, patvirtinto Elektrėnų savivaldybės tarybos 2013 m. kovo 27 d. sprendimu Nr. TS-50, 5.1.27 punktu, tenkindama pareiškėjos Rasos Nuobaraitės prašymą, Elektrėnų savivaldybės taryba

n u s p r e n d ž i a leisti pareiškėjui savo lėšomis pagal pridedamą projektą (1 l., 1 egz.) savivaldybės panaudos teise valdomame sklype kad. Nr. 7980/0002:820 įrengti bendro naudojimo vaikų žaidimo aikštelę.

Šis sprendimas gali būti skundžiamas Lietuvos Respublikos administracinių bylų teisenos įstatymo nustatyta tvarka.

Meras

Kęstutis Vaitukaitis

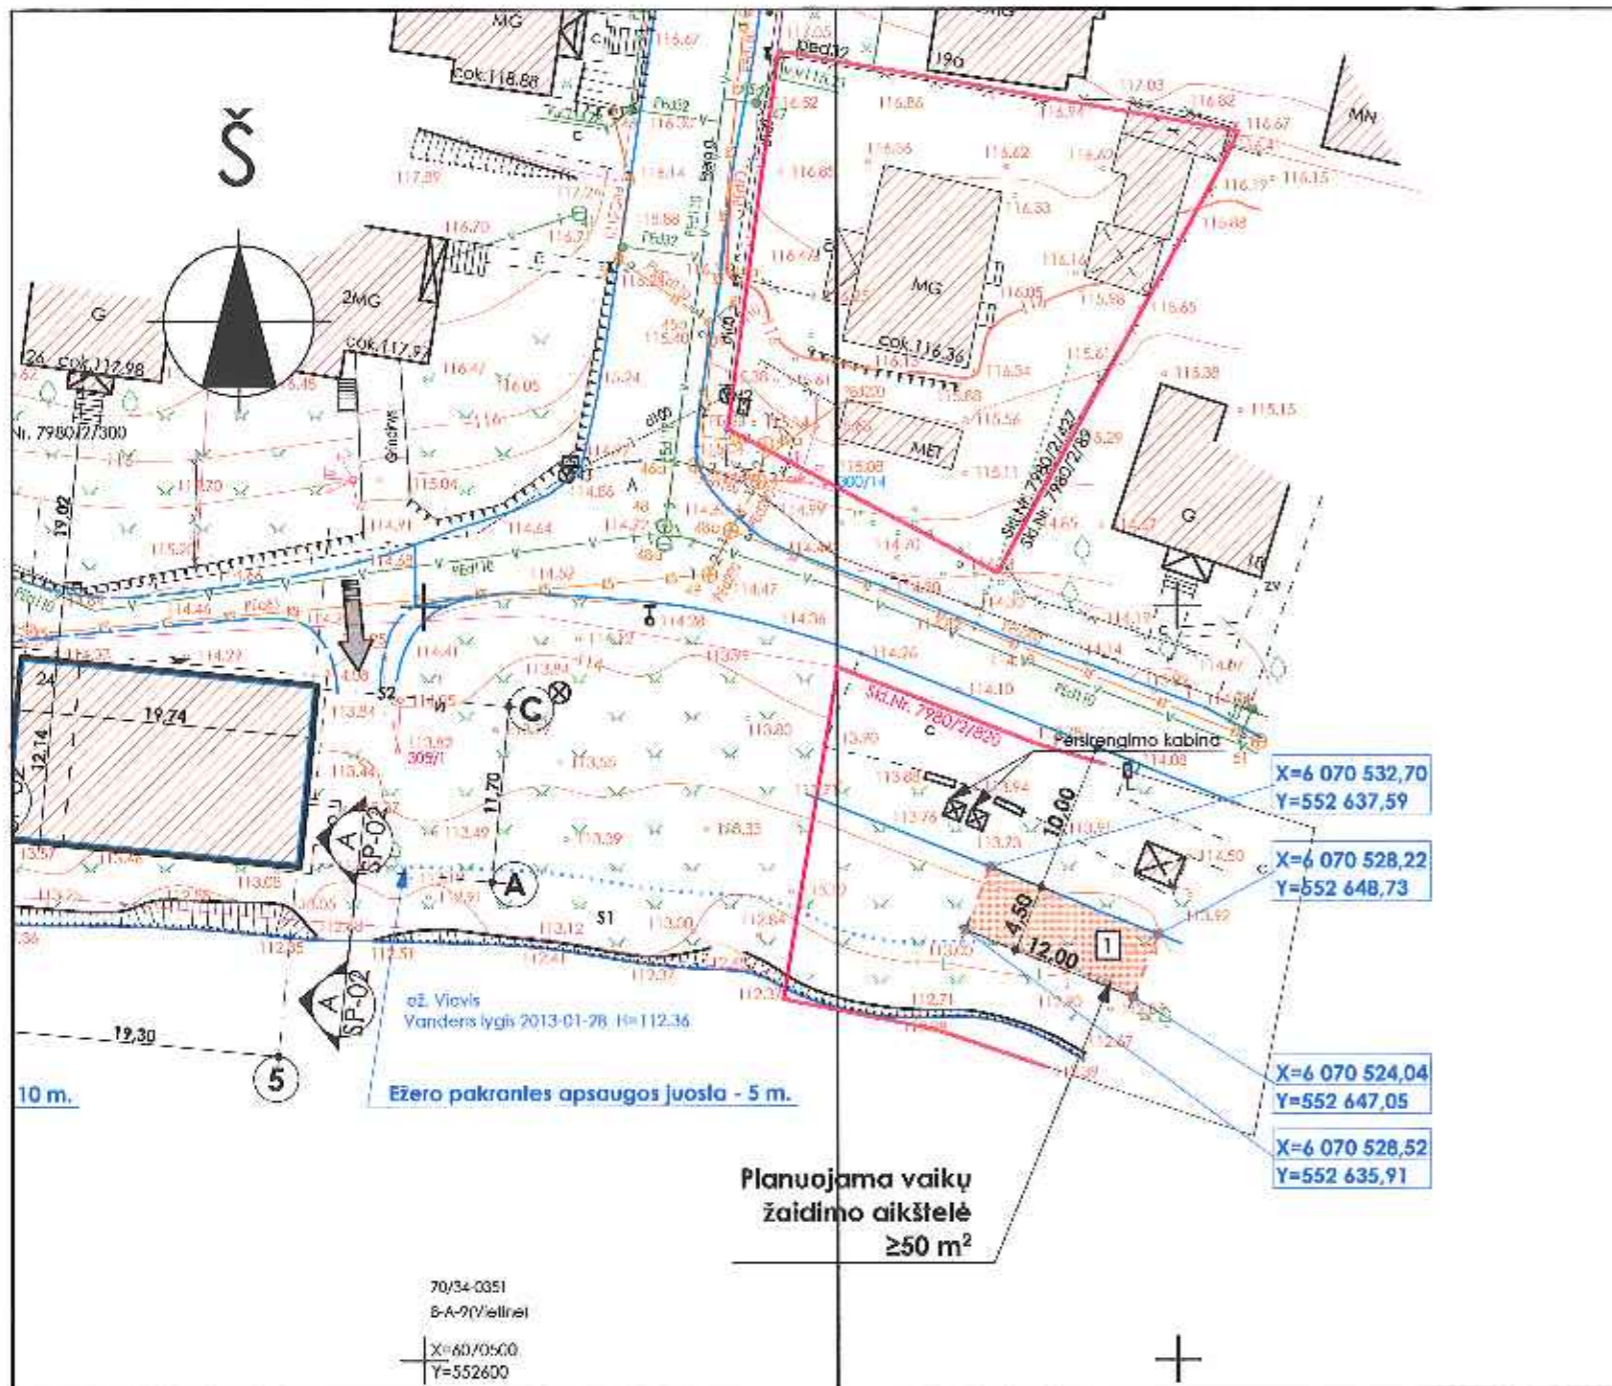


EKSPLIKACIJA :

1. Planuojama sporto ir vaikų žaidimo aikštelė

SUTARTINIAI ŽENKLAI

-  SKLYPO RIBA
-  PLANUOJAMA AIKŠTELĖ
-  ESAMAS PASTATAS
-  ESAMAS 0,4 KV ELEKTROS KABELIS
-  ESAMA VANDENTIEKIO LINIJA
-  ESAMA BUITINIŲ NUOTEKŲ LINIJA
-  ESAMAS RYŠIO KABELIS

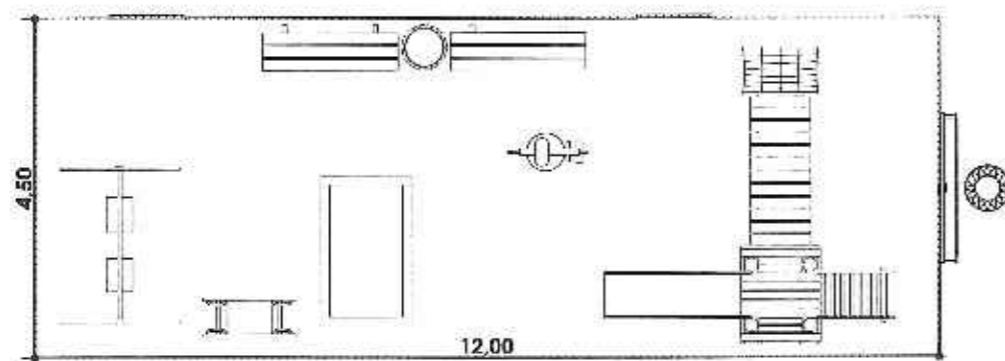

Arch. P. VASILYEV

Projekto pavadinimas
Sporto ir vaikų žaidimo aikštelės, Vievio m. Elektrėnų sav.,
statybos projektas.

Užsakovs	Pareigis	Pavaizdė	Data	Parasas	Projekto pavadinimas	Brėžinio pavadinimas	Komplekso Nr.	Mastelis	Proj. etapas	Proj. dalis	Lapais	Liūdai
Lietuvos Respublika	PV	P. Vasilyev	2014.12		Sporto ir vaikų žaidimo aikštelės, Vievio m. Elektrėnų sav., statybos projektas.	SKLYPO PLANAS, SUVESTINIS INŽINERINIŲ TINKLŲ PLANAS	2014-56-GN-SP-02	1:500	TP	SP	1	0
	Arch.	P. Vasilyev	2014.12									