



ELEKTRĖNŲ SAVIVALDYBĖS TARYBA

SPRENDIMAS DĖL PAVADINIMO GATVEI VIDUGIRIŲ IR DAUČIULIŠKIŲ K. SUTEIKIMO

2015 m. gegužės 20 d. Nr. V.TS–55
Elektrėnai

Vadovaudamasi Lietuvos Respublikos vietos savivaldos įstatymo 16 straipsnio 2 dalies 34 punktu ir Lietuvos Respublikos vidaus reikalų ministro 2011 m. sausio 25 d. įsakymu Nr. 1V-57 patvirtinto Pavadinimų gatvėms, pastatams, statiniams ir kitiems objektams suteikimo, keitimo ir įtraukimo į apskaitą tvarkos aprašo 5 punktu, Elektrėnų savivaldybės taryba **n u s p r e n d ž i a** pagal pridedamus (2vnt.) gatvės išdėstymo planus suteikti Tiesiosios g. pavadinimą Vidugirių ir Daučiuliškių k.

Šis sprendimas gali būti skundžiamas Lietuvos Respublikos administracinių bylų teisenos įstatymo nustatyta tvarka.

Meras

Kęstutis Vaitukaitis

Vidugirių k. gatvių išdėstymo planas
M 1:1500

Elektrėnų savivaldybės tarybos

2014 m. gegužės mėn. sprendimo Nr. V.17-55


patvirtas *NR1*

Kartografinis pagrindas			Ortofoto
Koordinatinių nusmatymo būdas			Grafinis
KOORDINAČIŲ ŽINIARAŠTIS			
Nr. plane	X	Y	
A1	6074267	552203	
A2	6074273	552185	
A3	6074281	552160	
A4	6074292	552113	
A5	6074301	552079	
A6	6074315	552017	
A7	6074330	551957	
A8	6074344	551900	



Daučiuliškių k. gatvių išdėstymo planas
M 1:7500

Elektrėnų savivaldybės tarybos
2015 m. spalio 14 d. sprendimo Nr. K.D-55
priedas NR.2.

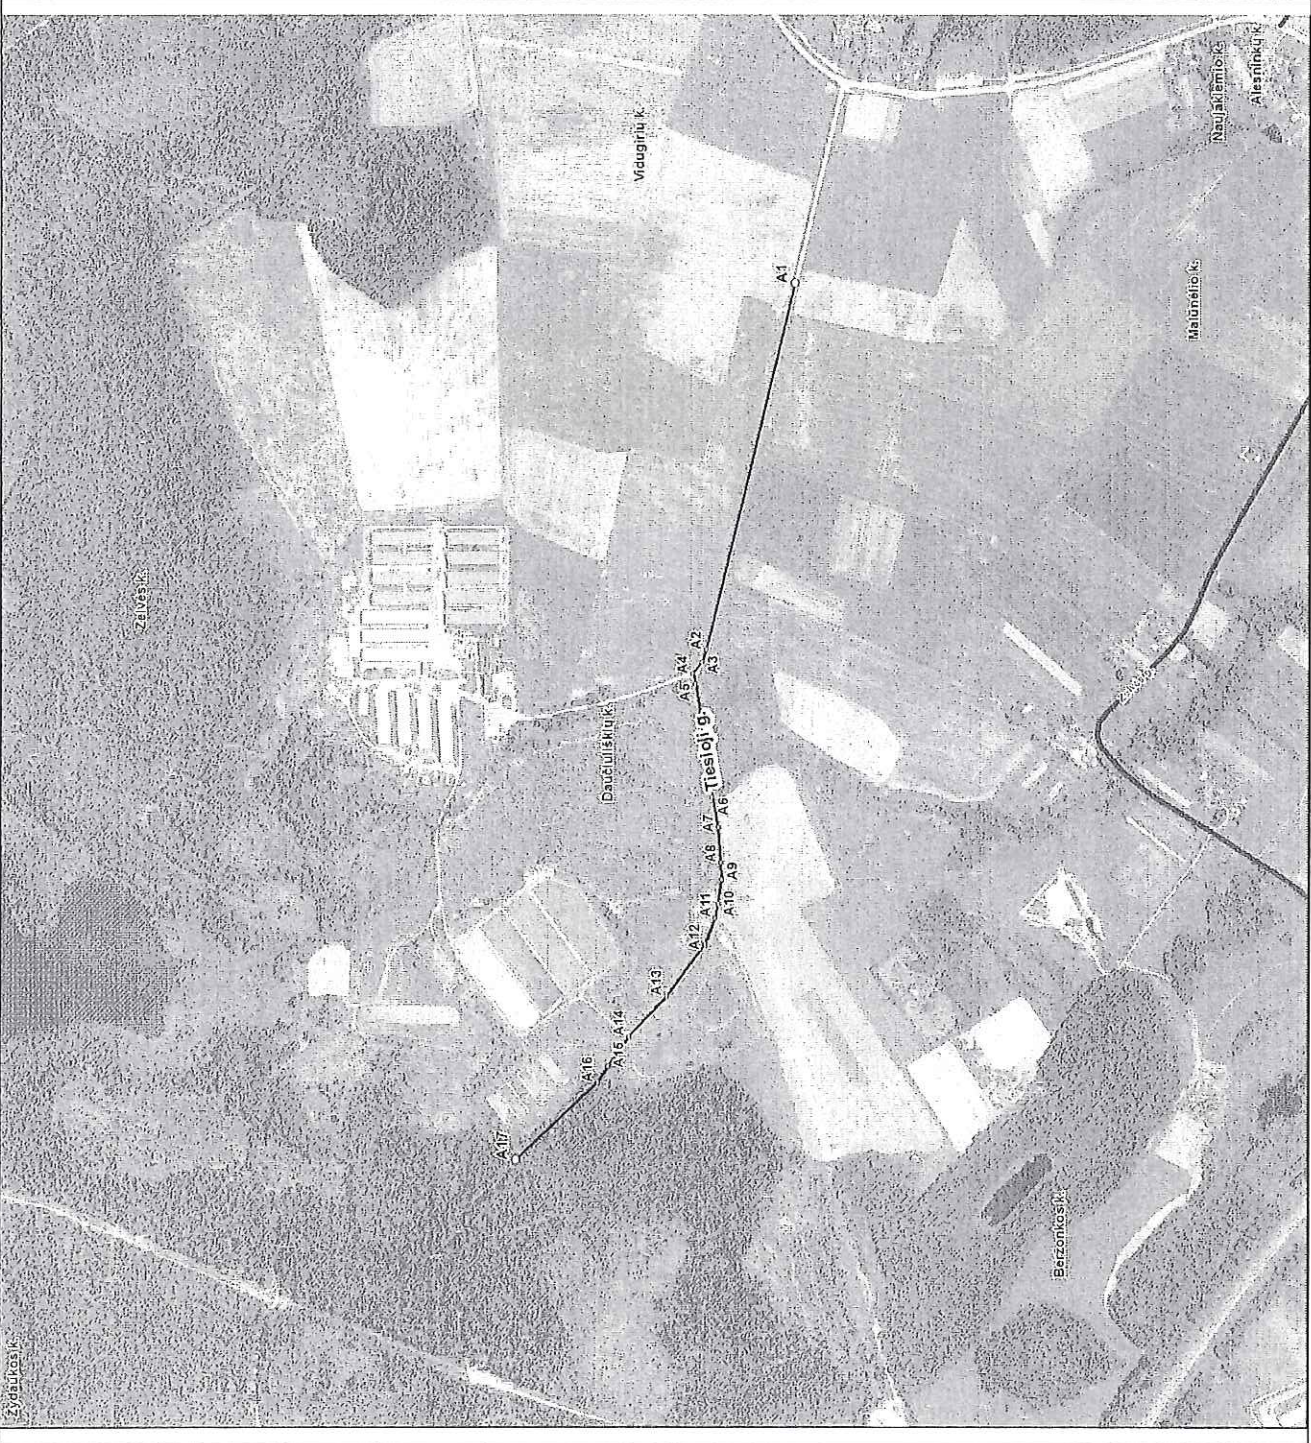

Kartografinis pagrindas		Ortofoto	
Koordinatinių nustatymo būdas		Grafinis	
KOORDINAČIŲ ŽINIARAŠTIS			
Nr. plane	X	Y	
A1	6074344	551900	
A2	6074478	551345	
A3	6074484	551325	
A4	6074498	551308	
A5	6074494	551293	
A6	6074468	551121	
A7	6074459	551075	
A8	6074455	551022	
A10	6074459	550960	
A11	6074463	550938	
A12	6074479	550899	
A13	6074536	550820	
A14	6074593	550759	
A15	6074625	550714	
A16	6074640	550690	
A17	6074766	550572	

Elektrėnų savivaldybės administracijos
Architektūros ir kraštovaizdžio skyriaus vedėjas
Artūras Butrimavičius
Rungos g. 2, Elektrėnai